


Sanierung Chileweg
Wasserversorgung

Situation 1 : 200

Bauprojekt

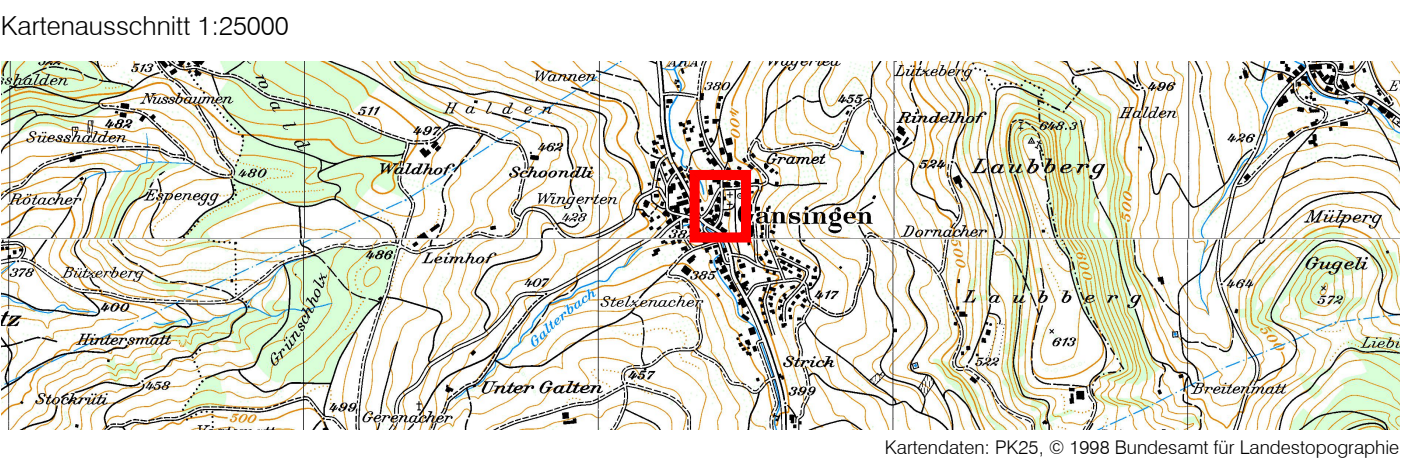

 IM BIFANG 2 5080 LAUFENBURG FON 062 869 80 80 FAX 062 874 24 05 X X X / L P Q B / D I	MAGDENERSTRASSE 2 4310 RHEINFELDEN FON 061 836 96 80 FAX 061 836 96 81	
	Projekt-Nr. 004.001.124 - 42 Auftrag-Nr. 004.001.124 Projekt-Nr. 004.001.124 Status Auflage Format 30 / 126 Datum Kontrolle Projekt-Nr. 004.001.124 Name Datum Kontrolle	

Legende

Strassenbau projiziert

- Strassenflächen (Belag)
- Strassenflächen (Beton)
- Einlaufschaft bestehend / projiziert
- Gehwegflächen
- Anpassungen
- Bankette / urbarisierte Flächen

Oberflächen projiziert

- Dammböschungen
- Ausfluchungen
- Kunstabauten
- Einschnittböschungen
- Ausschlitzung

Entwässerung

- Hauptleitung Misch- oder Schmutzwasser
- Anschlussleitung Misch- oder Schmutzwasser
- Anschlussleitung Strassenabwasser mit Einlaufschaft
- Hauptleitung Sauberwasser
- Anschlussleitung Sauberwasser
- Anschlussleitung Sickerleitung

Gewässerschutzbereich Au
Dichtheitsprüfungen : Max. Wasserverlust 0.20 l/h/m² bei 0.05 N/mm² Prüfdruck
Bettungsprofil gemäss SIA 190 (Betonrohre: U2 / Kunststoffrohre: U4)

Versorgungsanlagen

- Wasserleitung mit Überflurhydrant
- Brunnenleitung
- Steuerkabel Wasser
- Hausanschluss Wasser
- Gas
- Elektroblock mit Verteilkabine
- Strassenbeleuchtung mit Kandelaber
- Militär
- Fernmeldeanlage
- Kabelfernsehen

Die im Plan eingezeichneten Werkleitungen dienen der Information und sind nicht verbindlich.
Der Unternehmer hat in eigener Verantwortung vor Baubeginn die genaue Lage sämtlicher Werkleitungen zu erheben.

