


Situation 1 : 200
Längenprofil 1 : 500/50
Querprofile 1: 50

Kartenausschnitt 1:25000

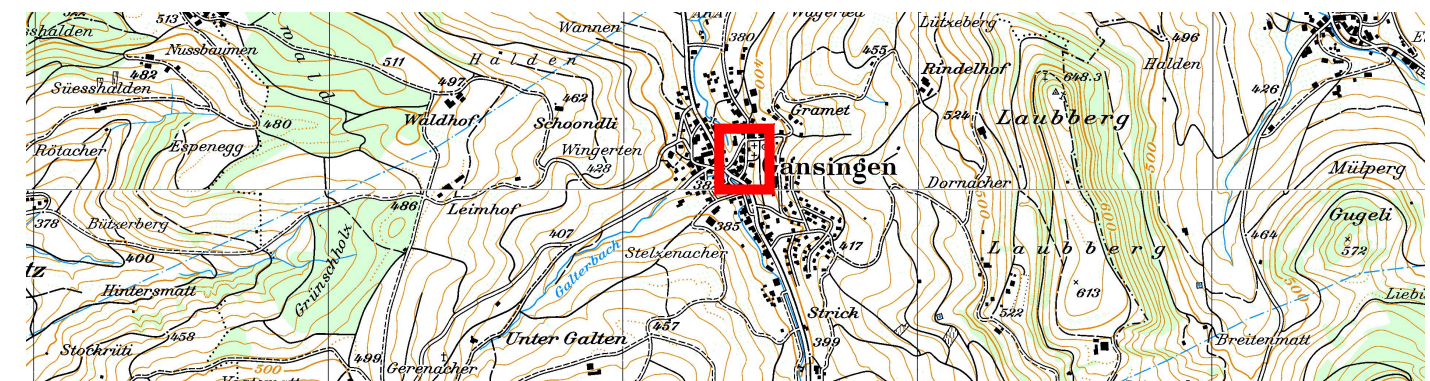

IM BIFANG 2
5080 LAUFENBURG
FON 062 869 80 80
FAX 062 874 24 05

MAGDENERSTRASSE 2
4310 RHEINFELDEN
FON 061 836 96 80
FAX 061 836 96 81

X X X / L P Q B / D I

Plan-Nr.	004.001.124 - 01	Status	Aufgabe
Auftrag-Nr.	004.001.124	Format	60 / 84
	Name	Datum	Kontrolle
Projektleitung	C. Schmid	-	-
Bearbeitung	PA	März 2019	
Planerstellung	PA	März 2019	
Änderung			
Plochdatum	JLEU	28.03.2019	
Projektinfo	I:\Bauteil\Geringfügig\01-04-01-Wasserdungen\Geringfügig_Planen\Bsp_8-B-Bü-B_E_M.dwg		

Strassenbau projiziert

Strassenflächen (Beton)

Einlaufschacht bestehend / projektiert

Oberflächen projiziert

Dammböschung

Ausflachungen

Kunstbauten


Gehwegflächen

Anpassungen


Bankette / urbarisierte Flächen

Einschnittböschungen

Ausschlitzung

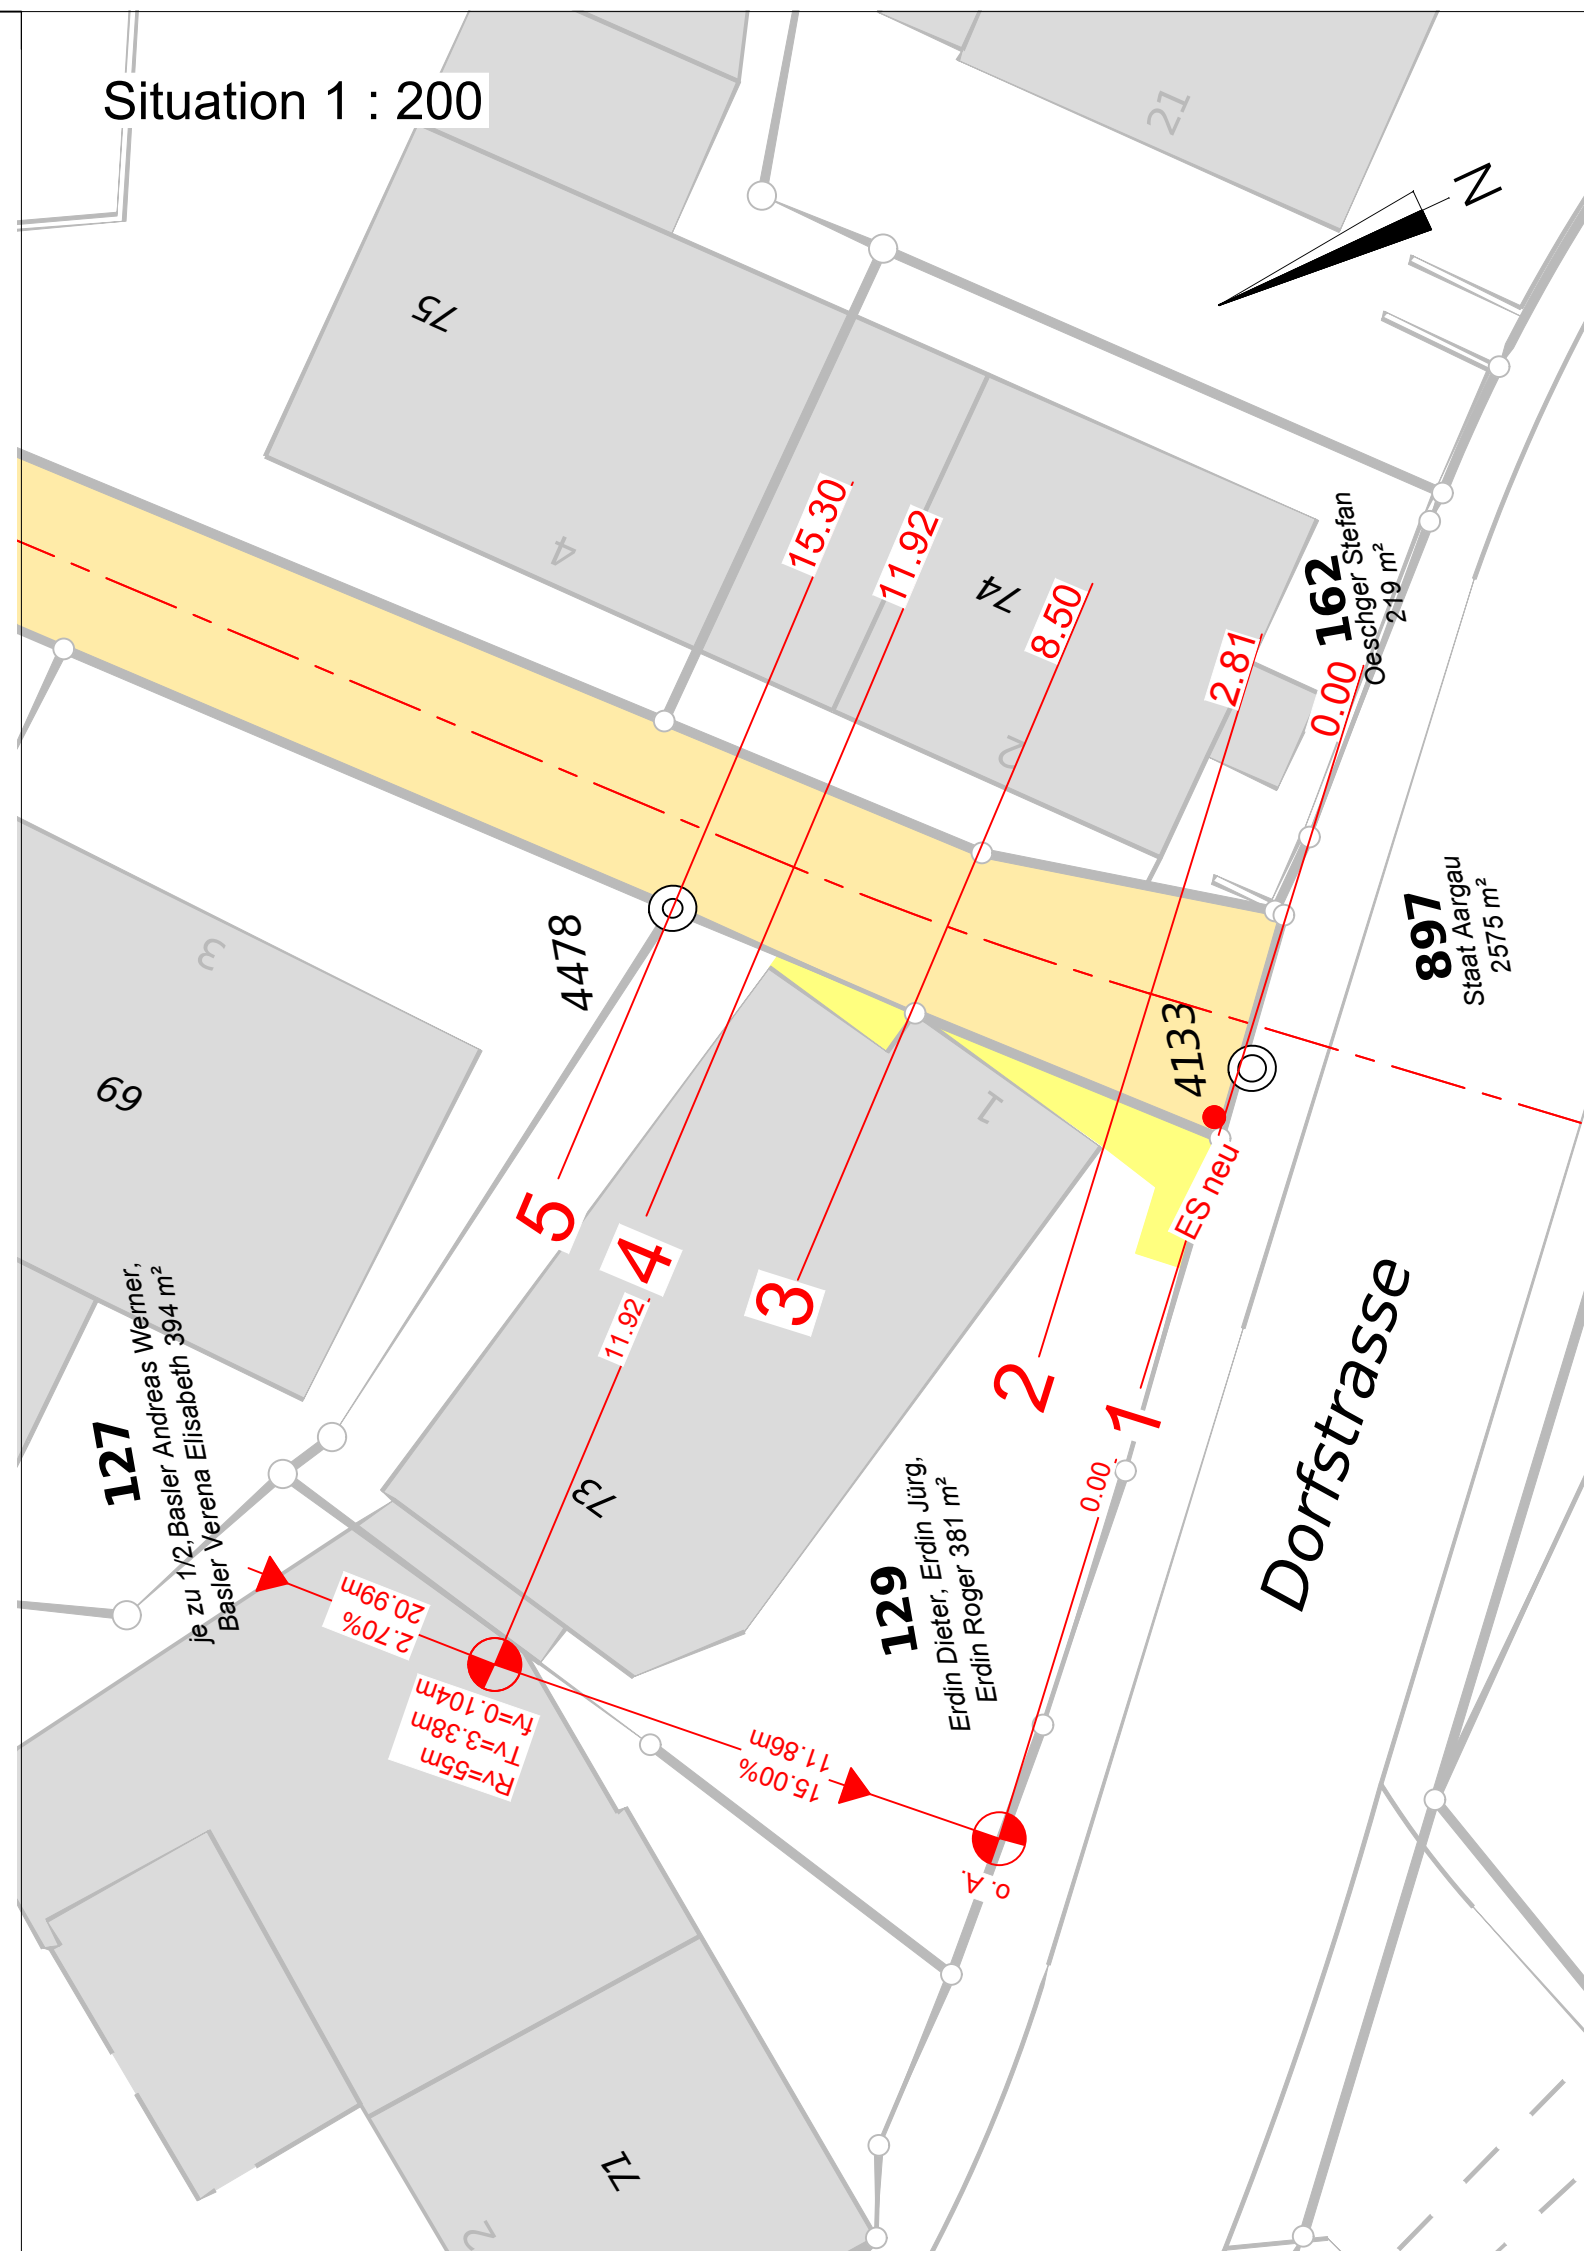

Längenprofil 1 : 500/50

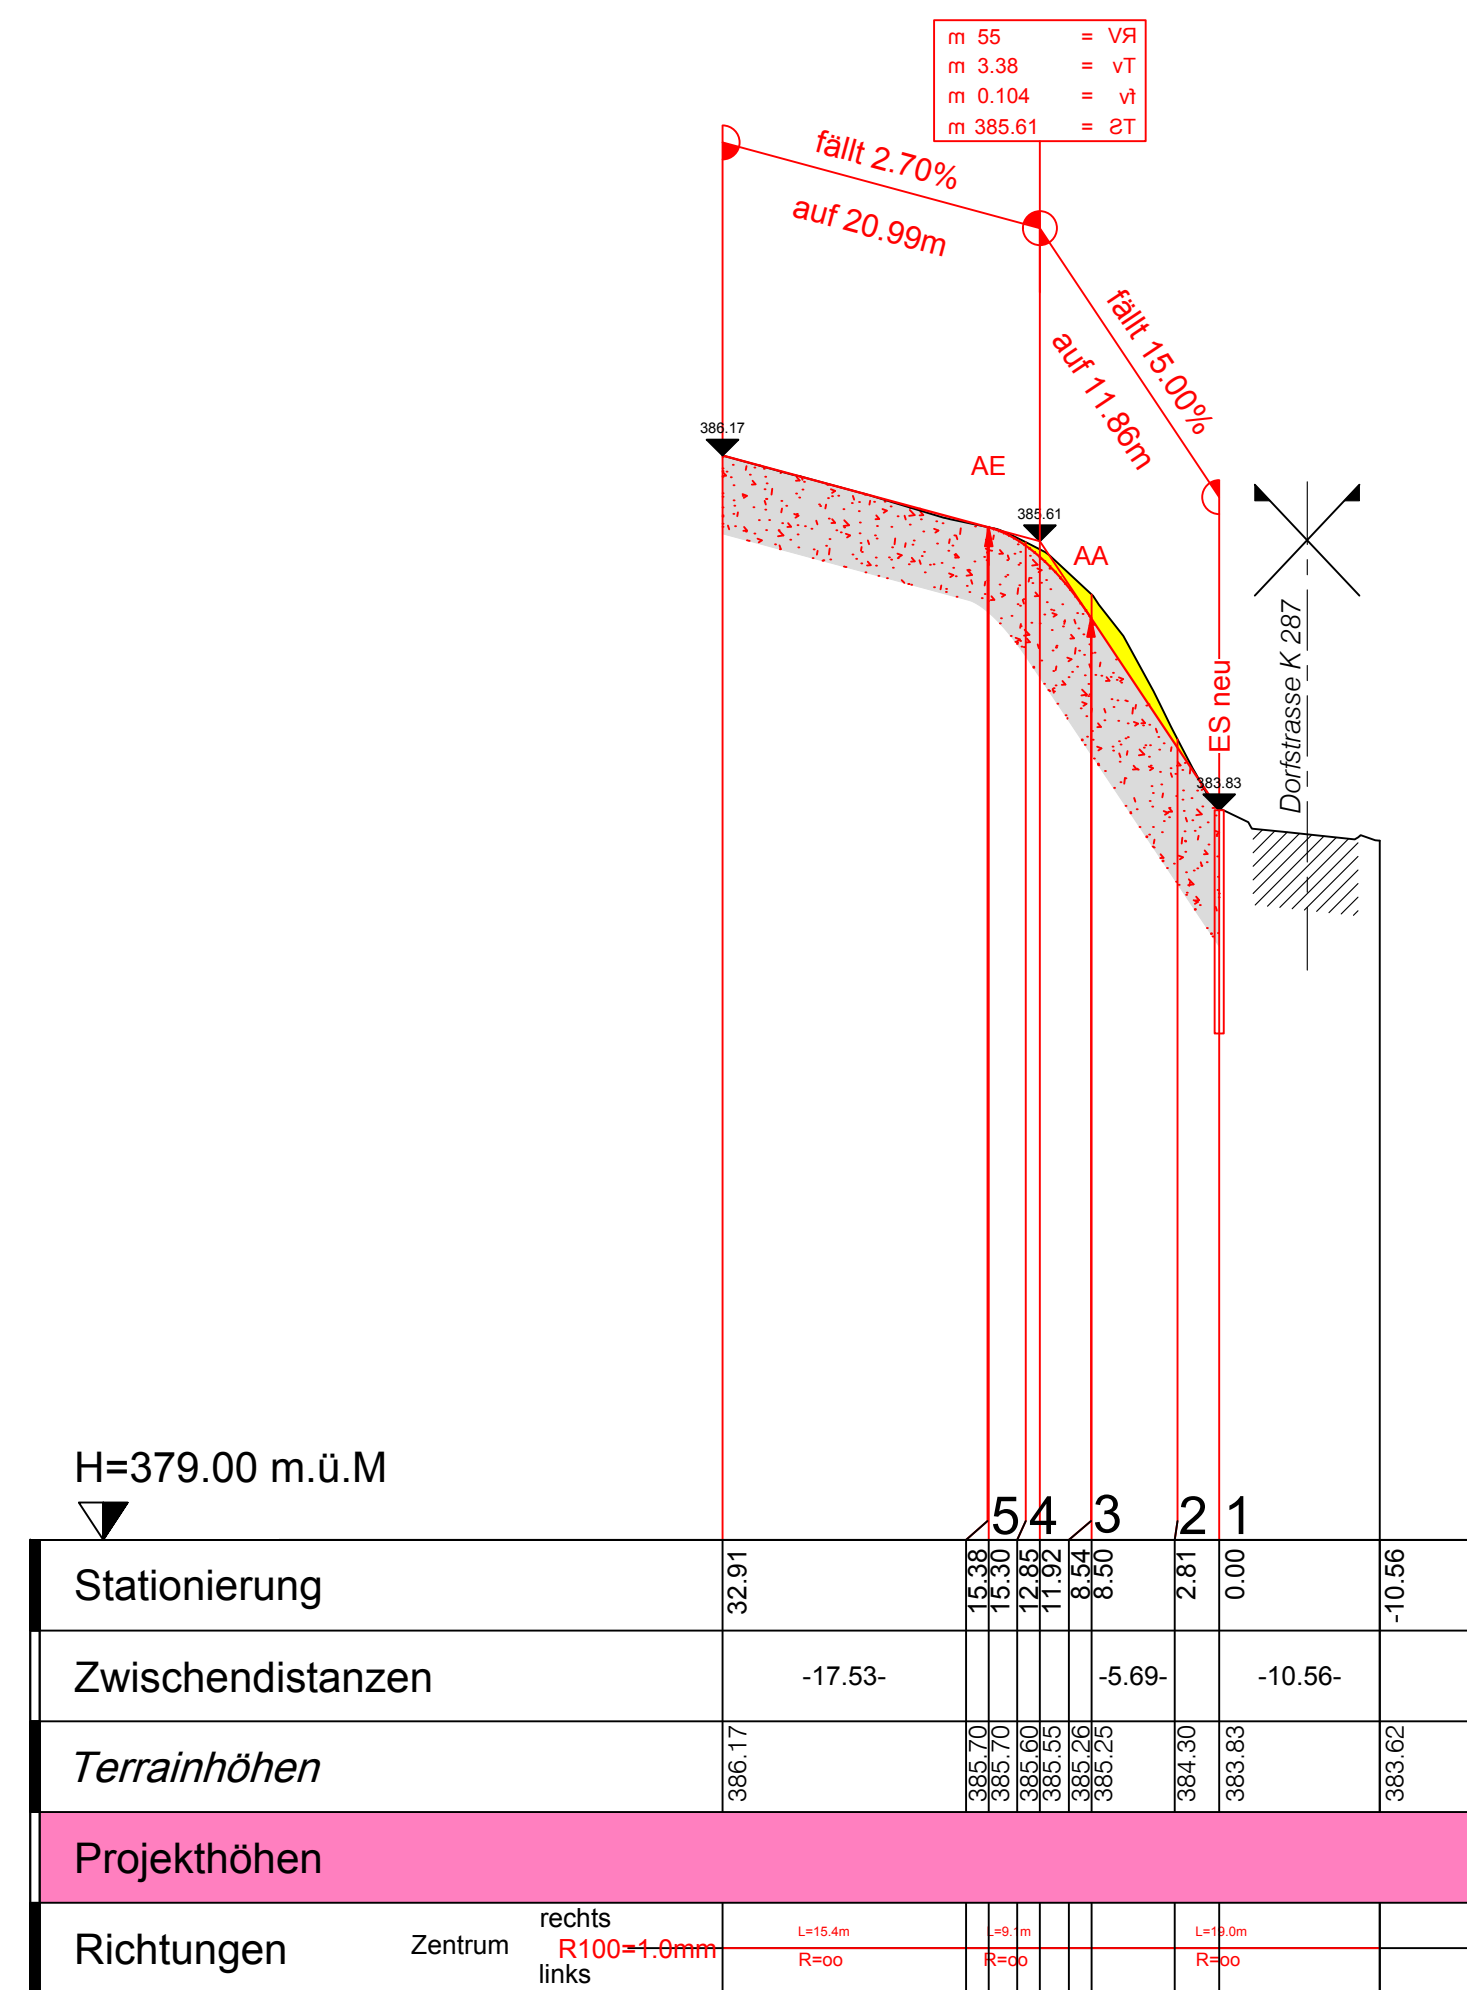

Querprofile 1: 50

