


Sanierung Chileweg  
Strassenbau, Entwässerung

Situation 1 : 200

Bauprojekt

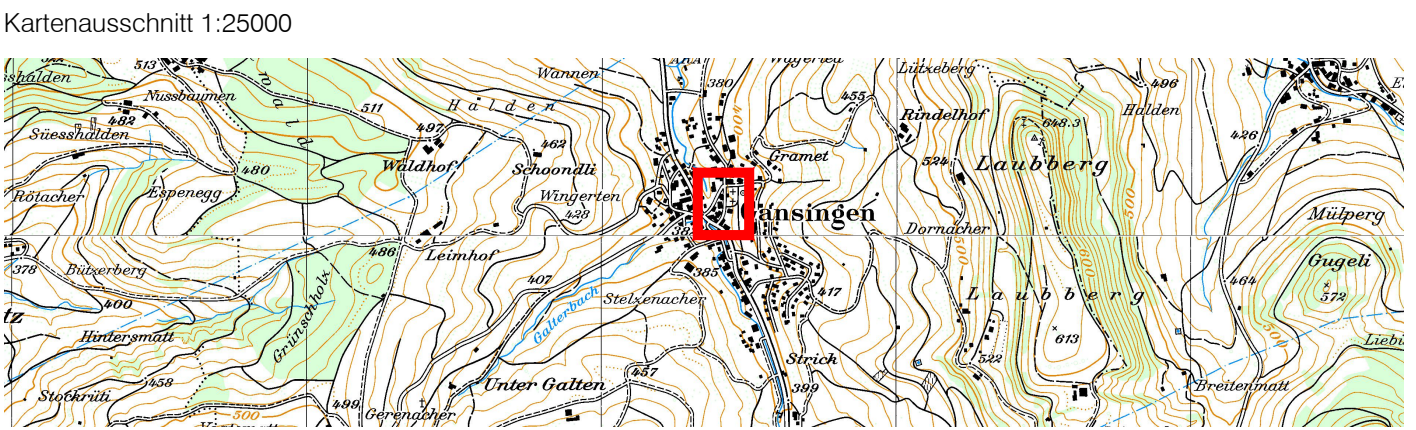

|   |                                                                                 |  |
|---|---------------------------------------------------------------------------------|--|
| <br>IM BIFANG 2<br>5080 LAUFENBURG<br>FON 062 869 80 80<br>FAX 062 874 24 05<br>X X X / L P Q B / D I | MAGDENERSTRASSE 2<br>4310 RHEINFELDEN<br>FON 061 836 96 80<br>FAX 061 836 96 81 |  |
|   | Kartendaten: PK25, © 1998 Bundesamt für Landestopographie                       |  |

|                |                                                                                          |              |           |
|----------------|------------------------------------------------------------------------------------------|--------------|-----------|
| Plan-Nr.       | 004.001.124 - 22                                                                         | Status       | Auflage   |
| Auftrag-Nr.    | 004.001.124                                                                              | Format       | 30 / 126  |
| Projektleitung | Name                                                                                     | Datum        | Kontrolle |
| Bearbeitung    | C. Schmid                                                                                | Februar 2019 |           |
| Planerstellung | JLEU                                                                                     | 28.02.2019   |           |
| Änderung       |                                                                                          |              |           |
| Plotdatum      | JLEU                                                                                     | 28.03.2019   |           |
| ProjekInfo     | I:\Bau\04 Gansingen\0124-01-124 Werkungen Geometrisches_Plan\0-Projekt_B-1\B-B-1_Auf.pjx |              |           |
| PlotInfo       |                                                                                          |              |           |

Legende

Strassenbau projektiert

- Strassenflächen (Belag)
- Strassenflächen (Beton)
- Einlaufschaft bestehend / projektiert
- Gehwegflächen
- Anpassungen
- Bankette / urbarisierte Flächen

Oberflächen projektiert

- Dammböschungen
- Ausflachungen
- Kunstabauten
- Einschnittböschungen
- Ausschlitzung

Entwässerung

- Hauptleitung Misch- oder Schmutzwasser
- Anschlussleitung Misch- oder Schmutzwasser
- Anschlussleitung Strassenabwasser mit Einlaufschaft
- Hauptleitung Sauberwasser
- Anschlussleitung Sauberwasser
- Anschlussleitung Sickerleitung

**Gewässerschutzbereich A<sub>u</sub>**  
Dichtheitsprüfungen : Max. Wasserverlust 0.20 l/h/m² bei 0.05 N/mm² Prüfdruck  
Bettungsprofil gemäss SIA 190 (Betonrohre: U2 / Kunststoffrohre: U4)

Versorgungsanlagen

- Wasserleitung mit Überflurhydrant
- Brunnenleitung
- Steuerkabel Wasser
- Hausanschluss Wasser
- Gas
- Elektroblock mit Verteilkabine
- Strassenbeleuchtung mit Kandelaber
- Militär
- Fernmeldeanlage
- Kabelfernsehen

Die im Plan eingezeichneten Werkleitungen dienen der Information und sind nicht verbindlich.  
Der Unternehmer hat in eigener Verantwortung vor Baubeginn die genaue Lage sämtlicher Werkleitungen zu erheben.

