

Gemeinde Gansingen

Kanton Aargau


5

Sanierung Chileweg
Entwässerung

Längenprofil 1:500/50

Bauprojekt

Kartenausschnitt 1:25000

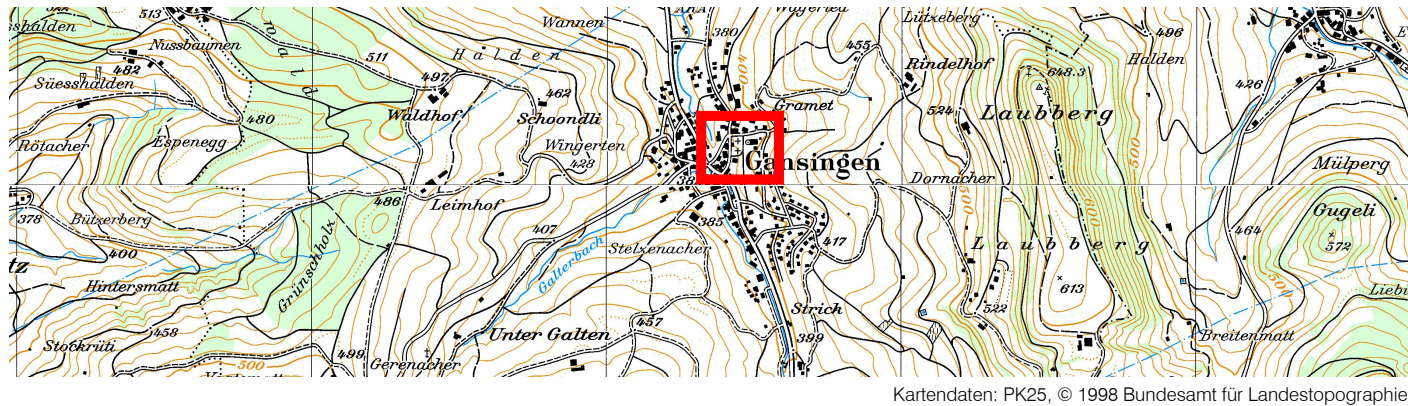

L P D I
PARTNER


IM BIFANG 2
5080 LAUFENBURG
FON 062 869 80 80
FAX 062 874 24 05
X X X / L P Q B / D I

MAGDENERSTRASSE 2
4310 RHEINFELDEN
FON 061 836 96 80
FAX 061 836 96 81


Plan-Nr.	004.001.124 - 31	Status	Auflage
Auftrag-Nr.	004.001.124	Format	40 / 84
Name	C. Schmid	Datum	-
Projektleitung	C. Schmid	-	-
Bearbeitung	PA	Februar 2019	-
Planerstellung	JLEU	27.02.2019	-
Änderung	-	-	-
Plotdatum	JLEU	28.03.2019	-
ProjekInfo	1:\bau\004 Gansingen\07\04-01\124 Werkzeichnungen\Gründriss\B_Plan\0-Projekt_B-1\B_Plan.ppt		
PlotInfo	-		

Grabenprofile 1:50

A

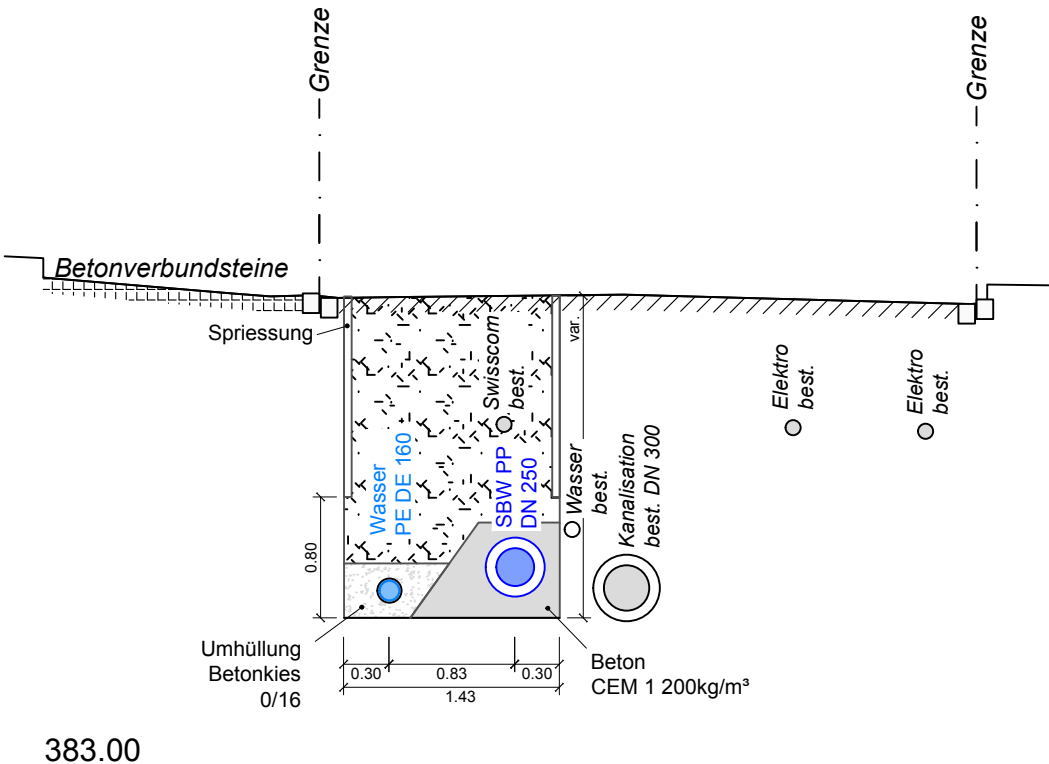

B

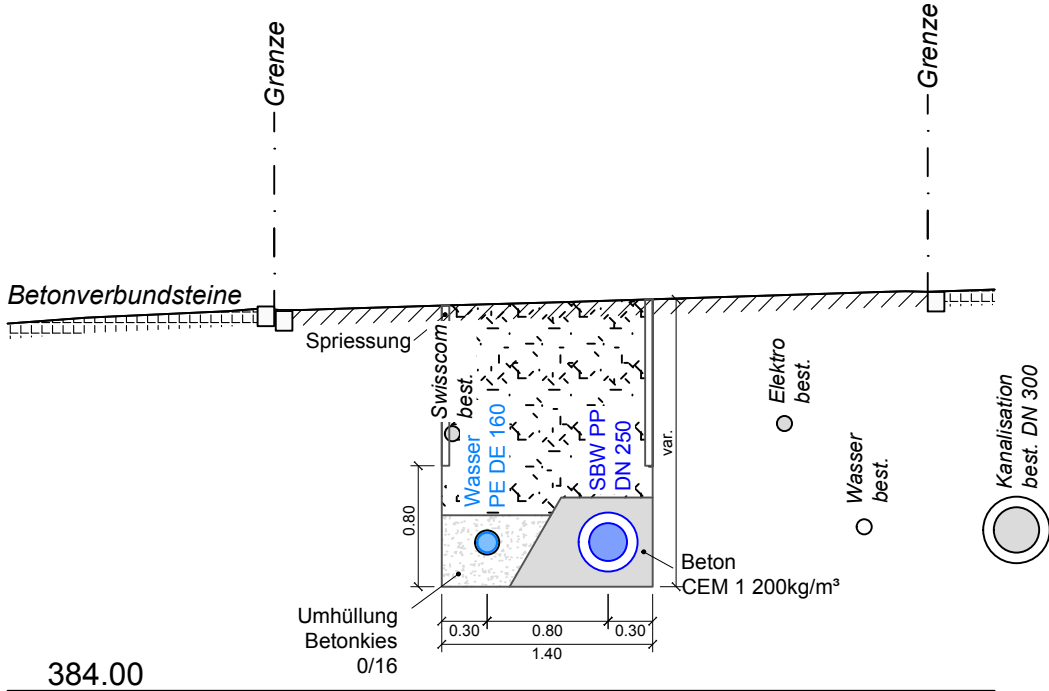

H= 378.00 m.ü.M

Deckelhöhen	385.10	386.50				
Sohlenhöhen	384.63	386.66	384.44	386.49	383.95	385.70
Schachtnummer	D0107	D0108	D0109	D093	D0110	D710
Schachttiefen	1.40	2.03	2.05	1.76	1.67	1.65
Distanz						
Gefälle	Haltung	-28.03-17‰	-11.79-17‰	-29.31-17‰	-10.89-81‰	-8.08-138‰
Material		PP	PP	PP	PP	PP
Nennweite		øDA 250	øDA 250	øDA 250	øDA 250	øDA 250
Deckelhöhen	385.07	386.59		385.74		
Sohlenhöhen	385.07	386.79		383.70	384.57	380.38
Schachtnummer	82	83	84	85	81	
Schachttiefen	1.52	2.16	2.04	2.10	2.62	
Distanz						
Gefälle	Haltung	-27.19-16‰	-37.26-24‰	-13.11-96‰	-16.79-129‰	
Material		SB	SB	SB	SB	
Nennweite		øDN 300	øDN 300	øDN 300	øDN 300	