


Gemeinde Gansingen

Erneuerungen von Flurwegen

Kanton Aargau
Topologische Karte Massstab 1:25'000

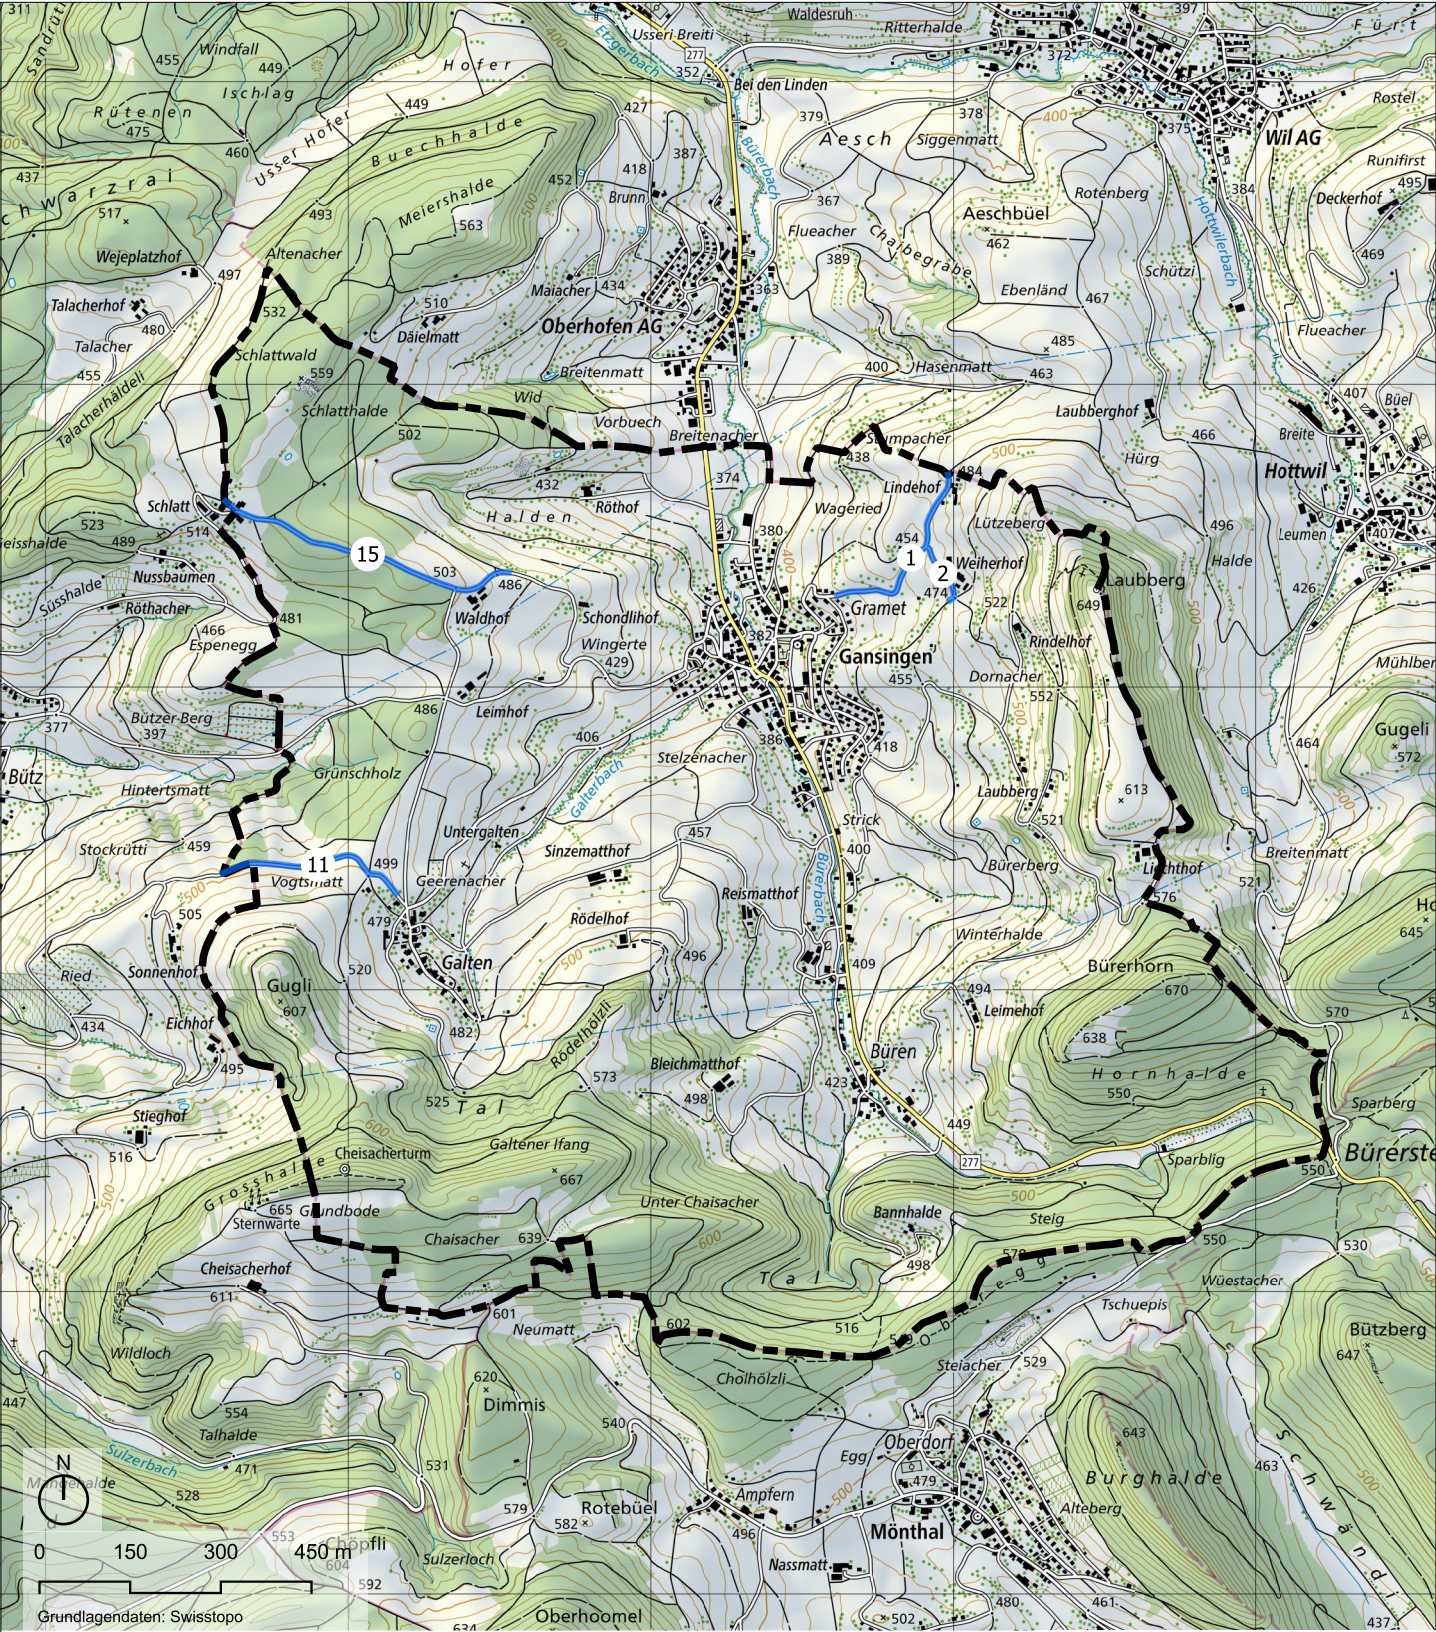

IM BIFANG 2
5080 LAUFENBURG
FON 062 869 80 80

MAGDENERSTRASSE 2
4310 RHEINFELDEN
FON 061 836 96 80

WWW.KOPA.CH

Auftrags-Nr.	004.011.134.00
Plan-Nr.	01
Status	Bruttokreditbeschluss
Projektleitung	G. Gisler
Bearbeitung	ADE
Planerstellung	13.01.2025
Format	A4
Stand Grundlagendaten	Dez. 2024
Visum	

Legende

- Flurwege, Erneuerung
- Gemeindegrenze