


Gemeinde Gansingen

Erneuerungen von Flurwegen

Kanton Aargau
Topologische Karte Massstab 1:25'000

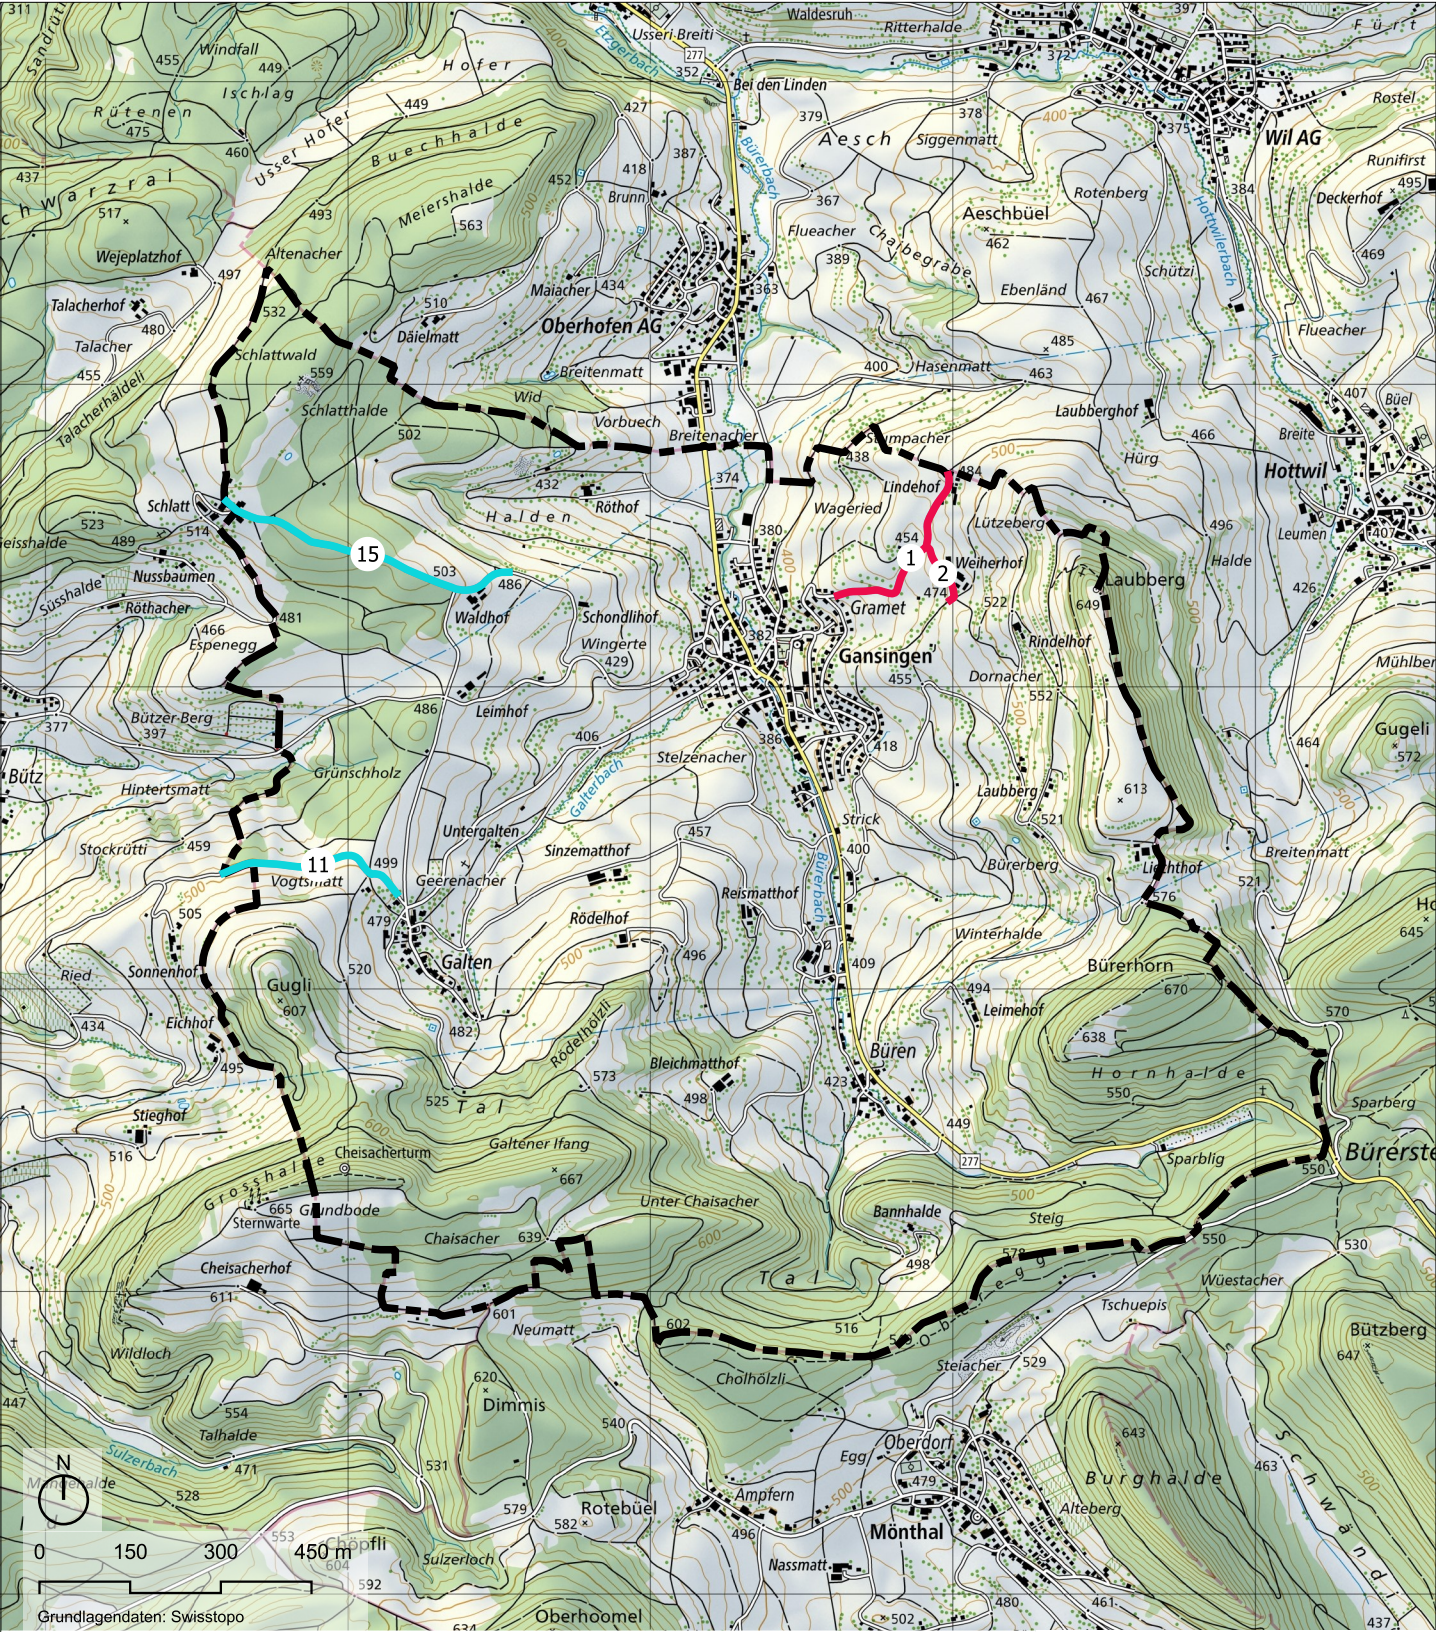

IM BIFANG 2
5080 LAUFENBURG
FON 062 869 80 80

MAGDENERSTRASSE 2
4310 RHEINFELDEN
FON 061 836 96 80

WWW.KOPA.CH

Auftrags-Nr.	004.011.134.00
Plan-Nr.	01
Status	Etappen 2026 - 2027
Projektleitung	A. Grieder
Bearbeitung	AGR
Planerstellung	15.06.2026
Format	A4
Stand Grundlagendaten	Dez. 2024
Visum	

Legende

- Herbst 2026
- Frühling 2027