


Umlegung Bürerbach Deponie Rössmatt

Situation 1:500 Landerwerb / Zuteilung

Bauprojekt

Kartenausschnitt 1:25'000

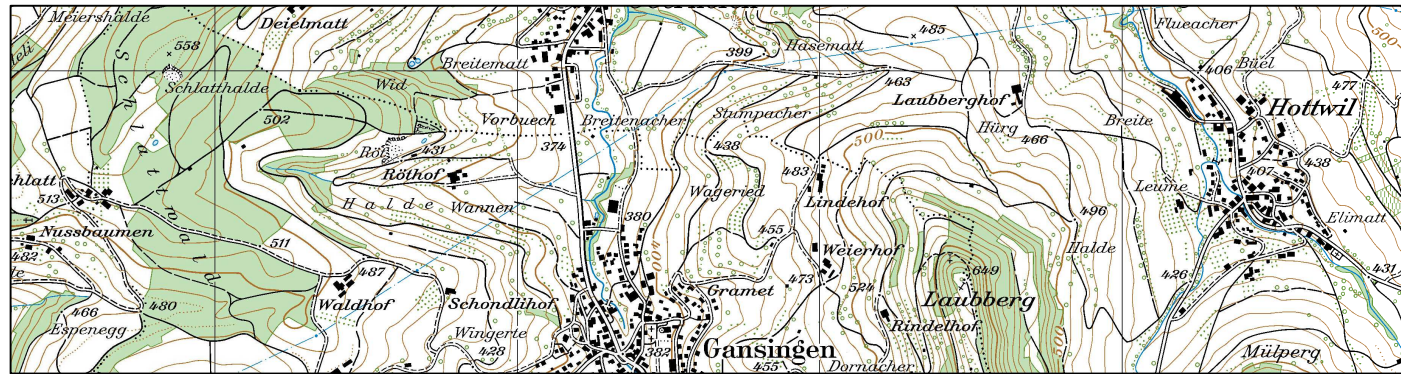

Kartendaten: PK25, © 1998 Bundesamt für Landestopographie



IM BIFANG 2
5080 LAUFENBURG
FON 062 869 80 80
FAX 062 874 24 05

MAGDENERSTRASSE 2
4310 RHEINFELDEN
FON 061 836 96 80
FAX 061 836 96 81



WWW.KOPA.CH

Plan-Nr. 004.001.110 - 10	Status Entwurf
Auftrag-Nr. 004.001.110	Format 30 / 42
Projektleitung C. Schmid	Datum -
Bearbeitung DWE	Kontrolle -
Planerstellung DWE	Datum April 2019
Änderung	Datum April 2019
Plotdatum MDL	Datum 23.07.2019
Projekt-Info Plot-Info	I:\Bau\04 Gansingen\01\04-01-110 Leitung Münschbächli Deponie Rössmatt\8. Pläne\Akt-proj.dwg

1	Parzelle 12
	Einwohnergemeinde Gansingen
Abtretung an Parz. 10 _____ 9 m ²	
Total Abtretung _____ 9 m ²	

2	Parzelle 7
	Boutellier Stefan
Abtretung an Parz. 10 _____ 22 m ²	
Abtretung an Parz. 11 _____ 23 m ²	
Total Abtretung _____ 45 m ²	

3	Parzelle 13
	Schraner-Boutellier Adelheid
Abtretung an Parz. 10 _____ 55 m ²	
Abtretung an Parz. 11 _____ 32 m ²	
Total Abtretung _____ 87 m ²	

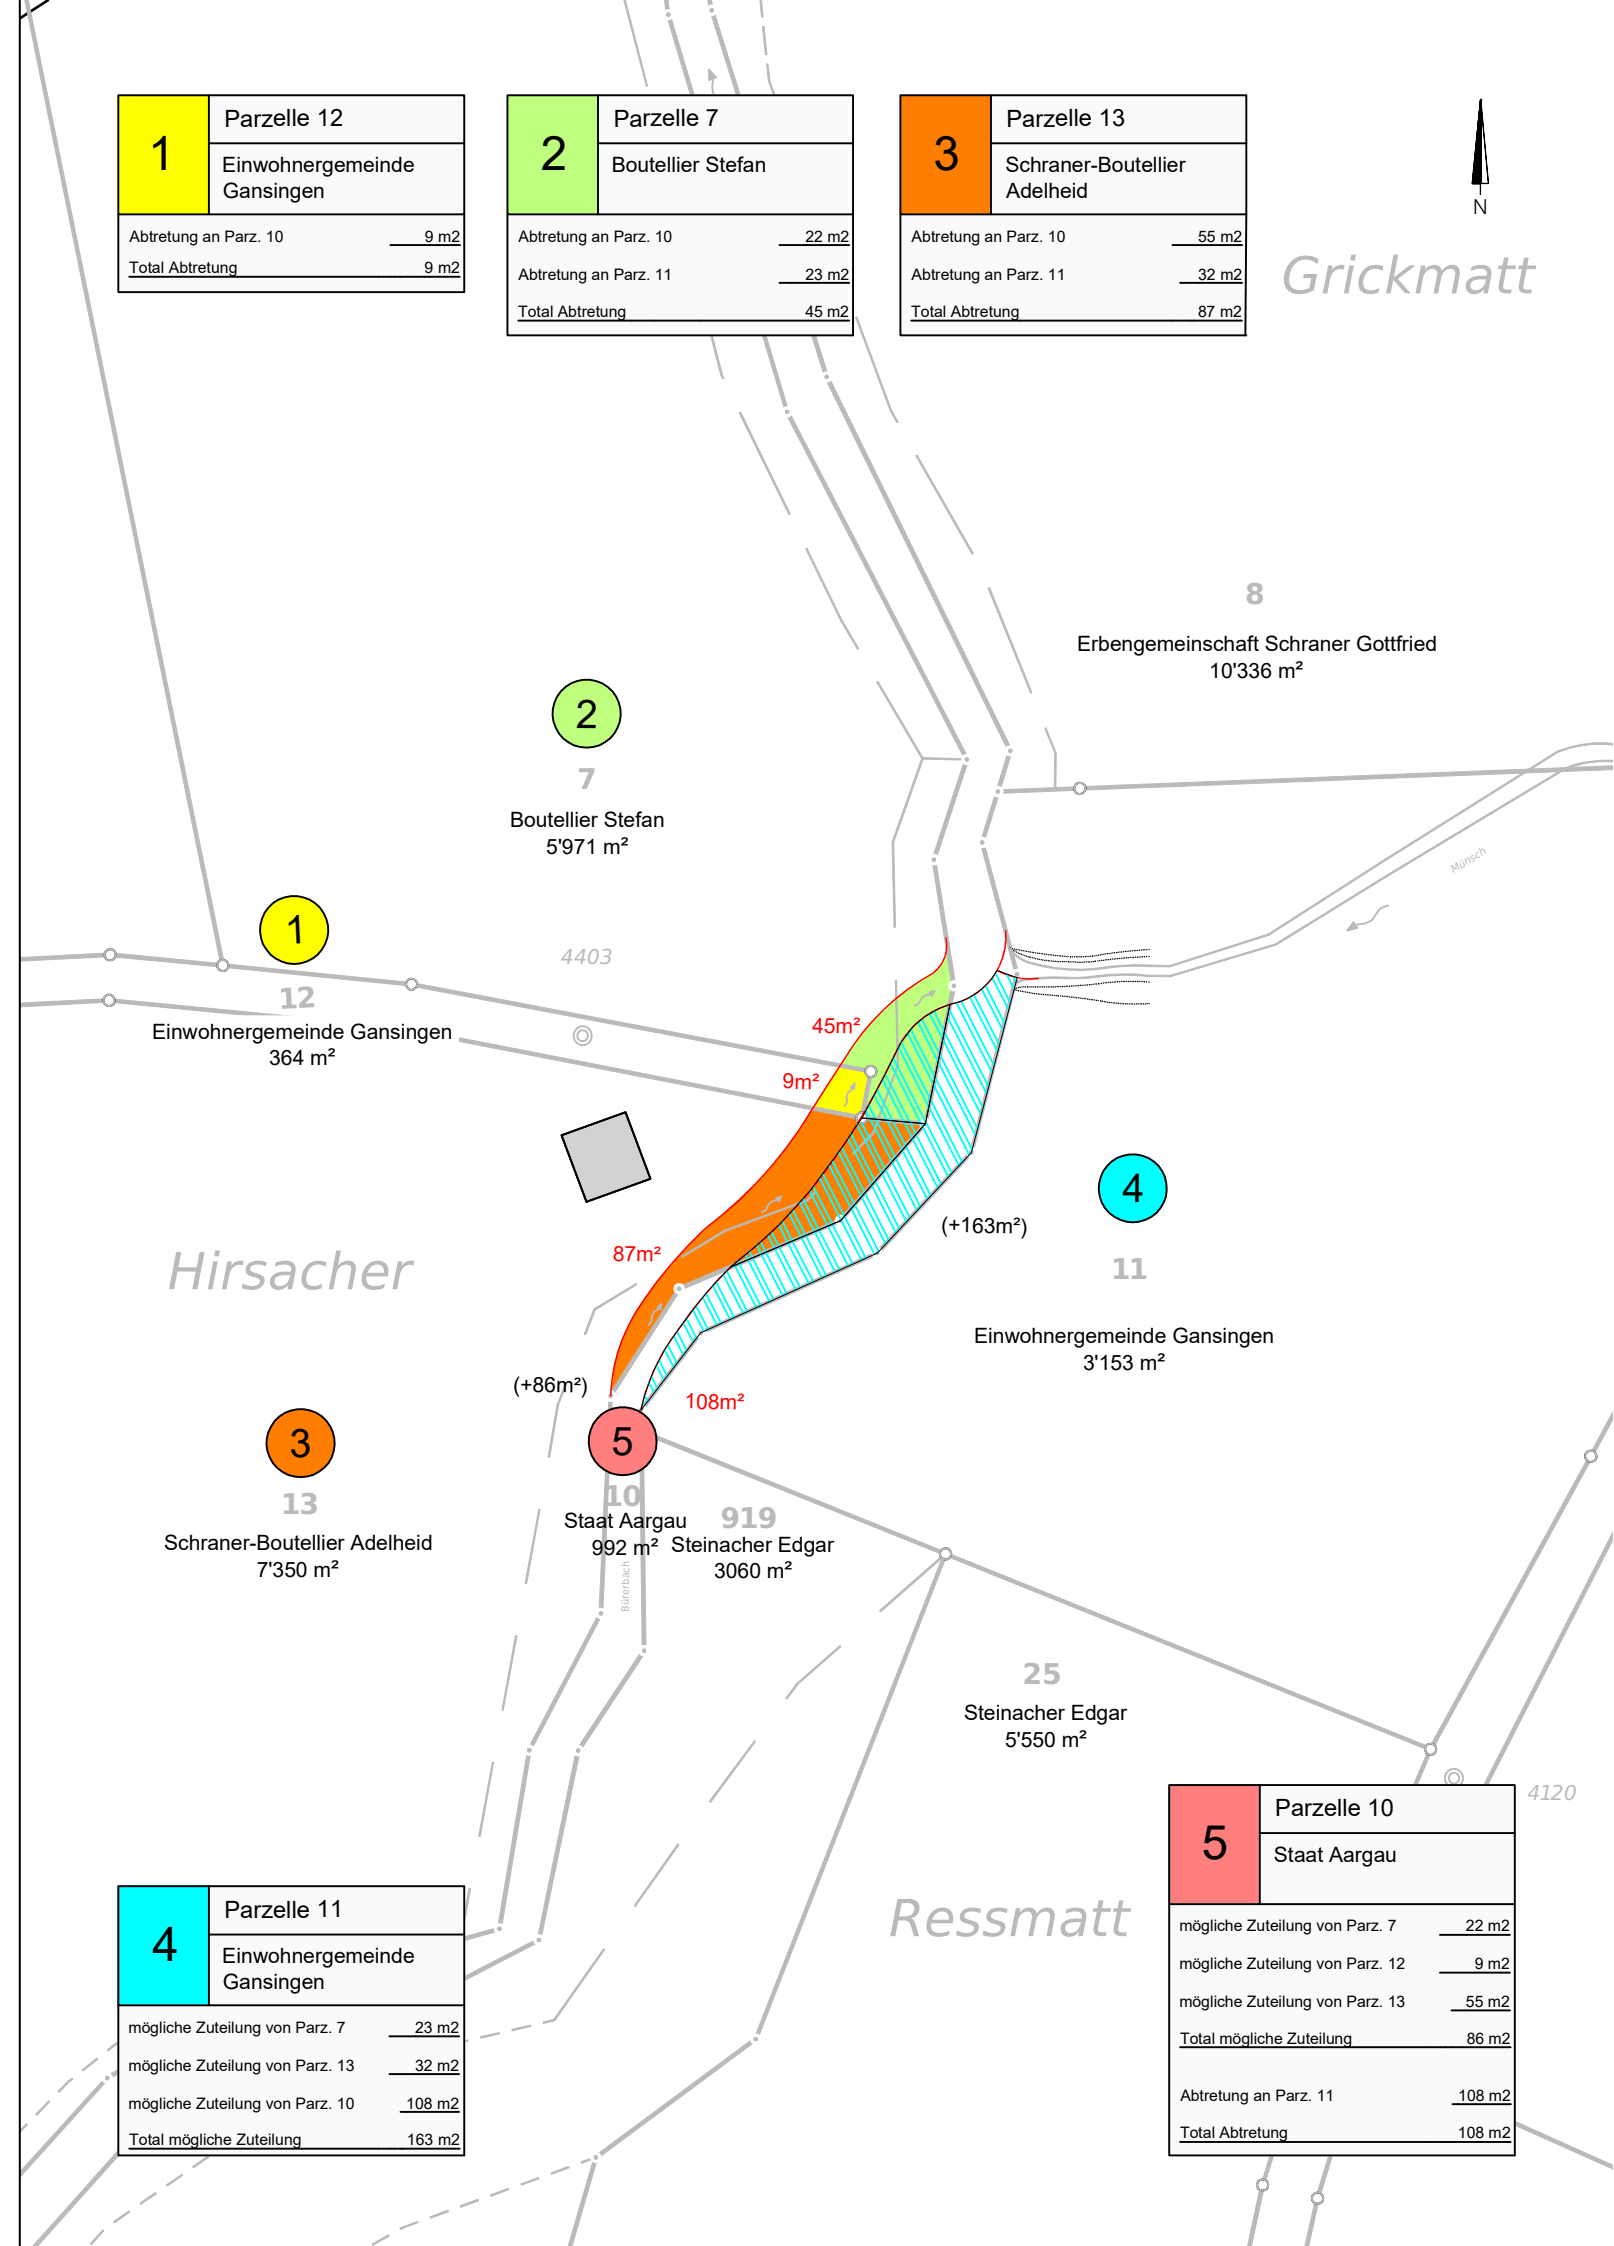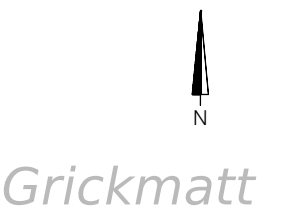

4	Parzelle 11
	Einwohnergemeinde Gansingen
mögliche Zuteilung von Parz. 7 _____ 23 m ²	
mögliche Zuteilung von Parz. 13 _____ 32 m ²	
mögliche Zuteilung von Parz. 10 _____ 108 m ²	
Total mögliche Zuteilung _____ 163 m ²	

5	Parzelle 10
	Staat Aargau
mögliche Zuteilung von Parz. 7 _____ 22 m ²	
mögliche Zuteilung von Parz. 12 _____ 9 m ²	
mögliche Zuteilung von Parz. 13 _____ 55 m ²	
Total mögliche Zuteilung _____ 86 m ²	
Abtretung an Parz. 11 _____ 108 m ²	
Total Abtretung _____ 108 m ²	