


Sanierung Grametstrasse
Wasserversorgung

Situation 1 : 200

Bauprojekt

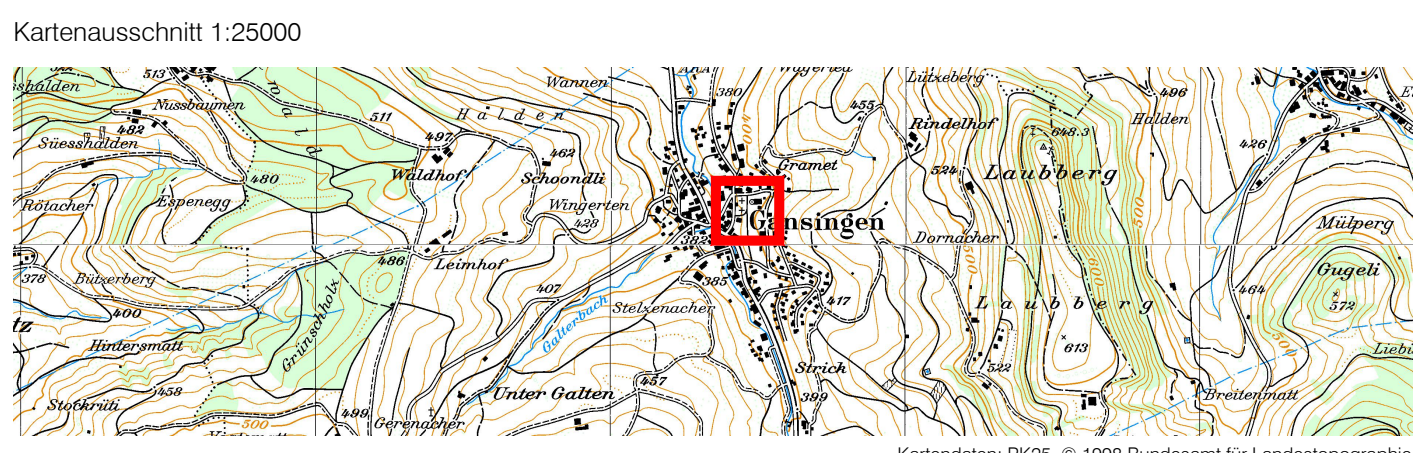

 IM BIFANG 2 5080 LAUFENBURG FON 062 869 80 80 FAX 062 874 24 05 X X X / P Q B / D I	Plan-Nr.	004.001.124 - 41	Status	Auflage
	Auftrag-Nr.	004.001.124	Format	30 / 126
	Projektleitung	Name	Datum	Kontrolle
	Bearbeitung	C. Schmid	Februar 2019	-
	Planerstellung	PA	06.03.2019	
	Änderung	JLEU		
	Plotdatum	JLEU	28.03.2019	
	Projekt-Info	I:\Bauproj\Gansingen\01\04\01-124 Wasserversorgung Grametstrasse\B_Plan\0-Projekt_S1-BB1-B_Auftrag		

Legende

Strassenbau projektiert

Strassenflächen (Belag)		Gehwegflächen	
Strassenflächen (Beton)		Anpassungen	
Einlaufschaft bestehend / projektiert	• •	Bankette / urbarisierte Flächen	

Oberflächen projektiert

Dammböschungen		Einschnittböschungen	
Ausflachungen		Ausschlitzung	
Kunstabauten			

Entwässerung

Hauptleitung Misch- oder Schmutzwasser	—○—	bestehend	—○—
Anschlussleitung Misch- oder Schmutzwasser	—○—		—○—
Anschlussleitung Strassenabwasser mit Einlaufschaft	—●—		—●—
Hauptleitung Sauberwasser	—○—		—○—
Anschlussleitung Sauberwasser	—○—		—○—
Anschlussleitung Sickerleitung	—○—		—○—


Kontrollschacht (KS)

Gewässerschutzbereich Au
Dichtheitsprüfungen : Max. Wasserverlust 0.20 l/h/m² bei 0.05 N/mm² Prüfdruck
Bettungsprofil gemäss SIA 190 (Betonrohre: U2 / Kunststoffrohre: U4)

Versorgungsanlagen

Wasserleitung mit Überflurhydrant	—○—	bestehend	—○—
Brunnenleitung	—○—		—○—
Steuerkabel Wasser	—○—		—○—
Hausanschluss Wasser	—○—		—○—
Gas	—○—		—○—
Elektroblock mit Verteilkabine	—○—		—○—
Strassenbeleuchtung mit Kandelaber	—○—		—○—
Militär	—○—		—○—
Fernmeldeanlage	—○—		—○—
Kabelfernsehen	—○—		—○—

Die im Plan eingezeichneten Werkleitungen dienen der Information und sind nicht verbindlich.
Der Unternehmer hat in eigener Verantwortung vor Baubeginn die genaue Lage sämtlicher Werkleitungen zu erheben.

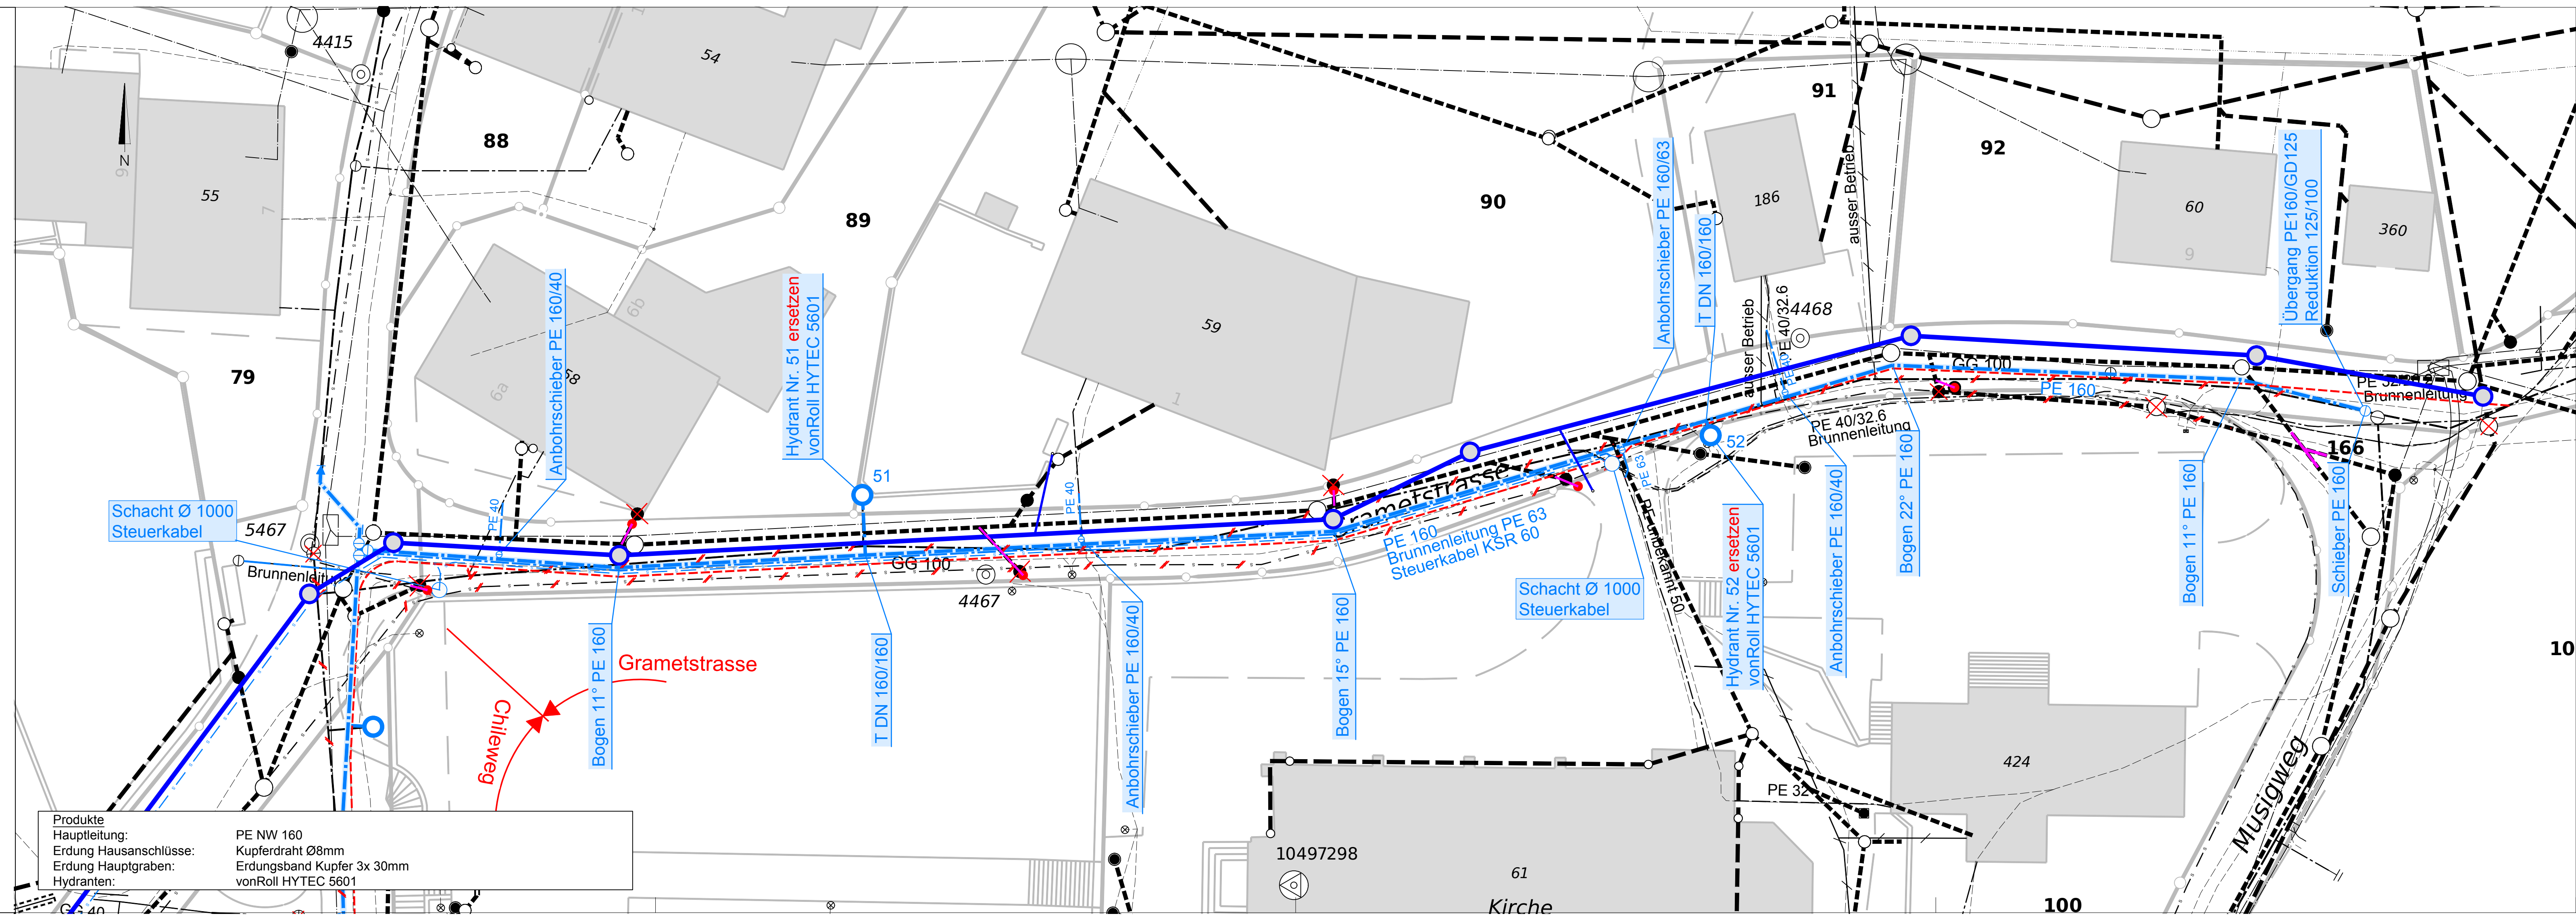

Produkte	PE NW 160
Hauptleitung:	Kupferdraht Ø8mm
Erdung Hausanschlüsse:	Erdungsband Kupfer 3x 30mm
Erdung Hauptgraben:	vonRoll HYTEC 5601
Hydranten:	