
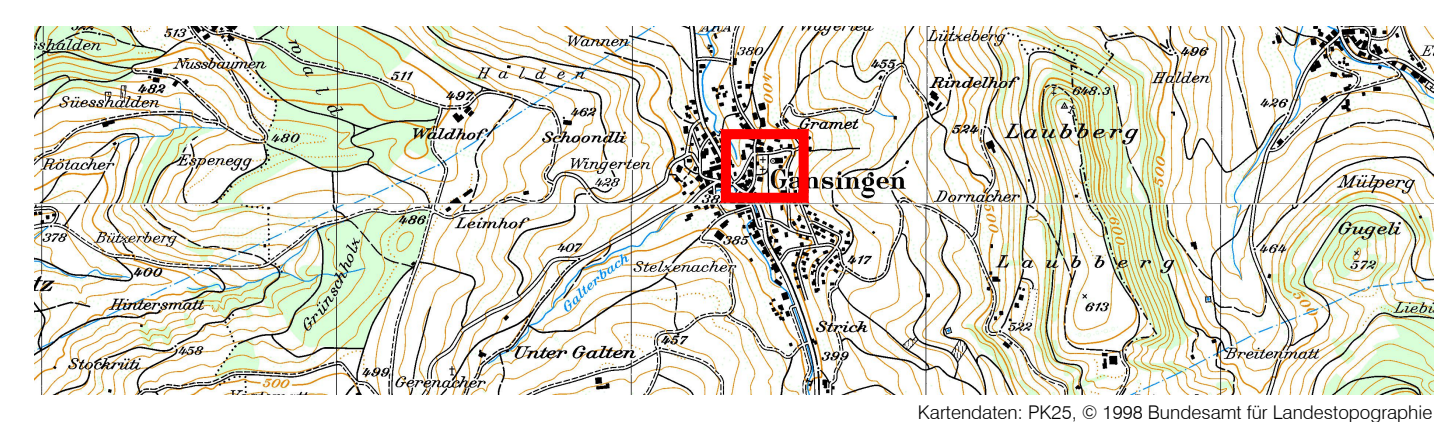


Längenprofil 1:500/50



Kartenausschnitt 1:25000

[illegible]

A

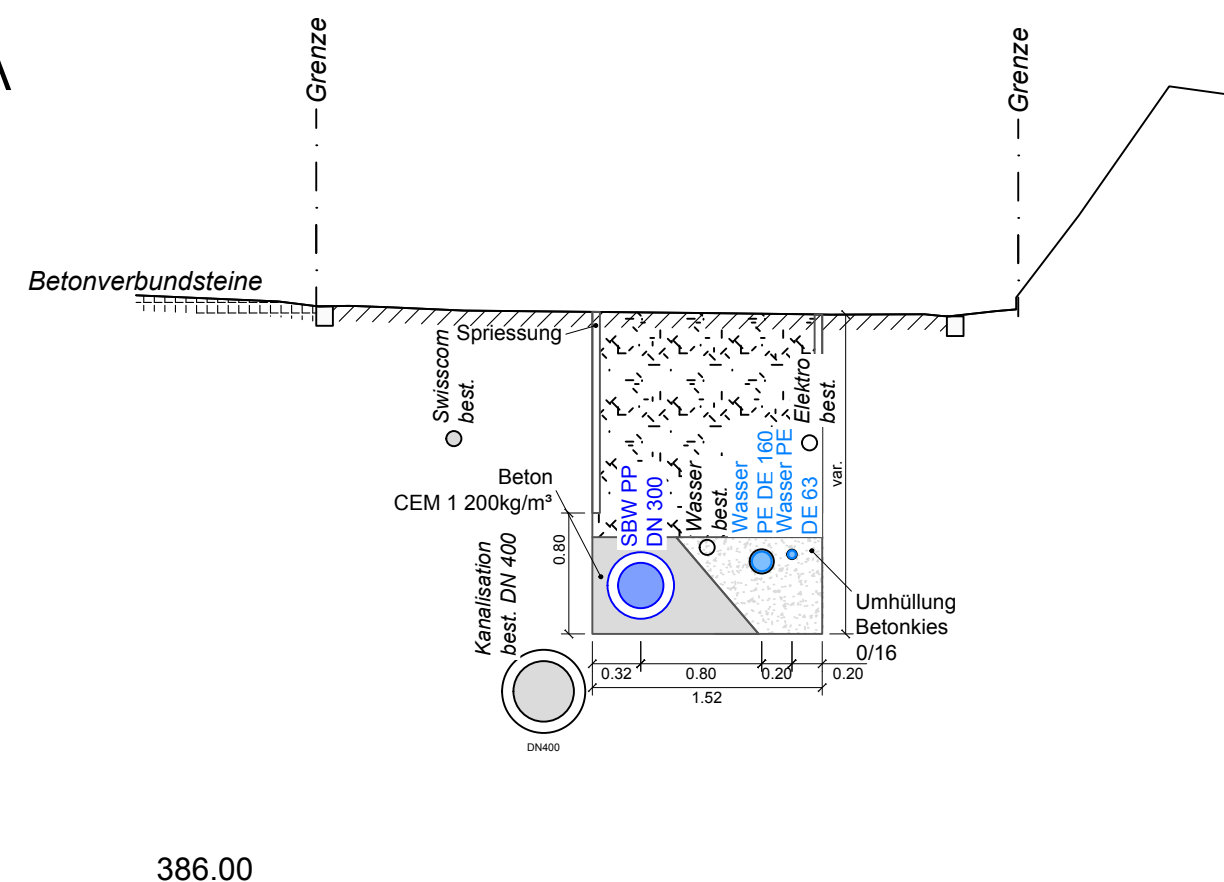

B

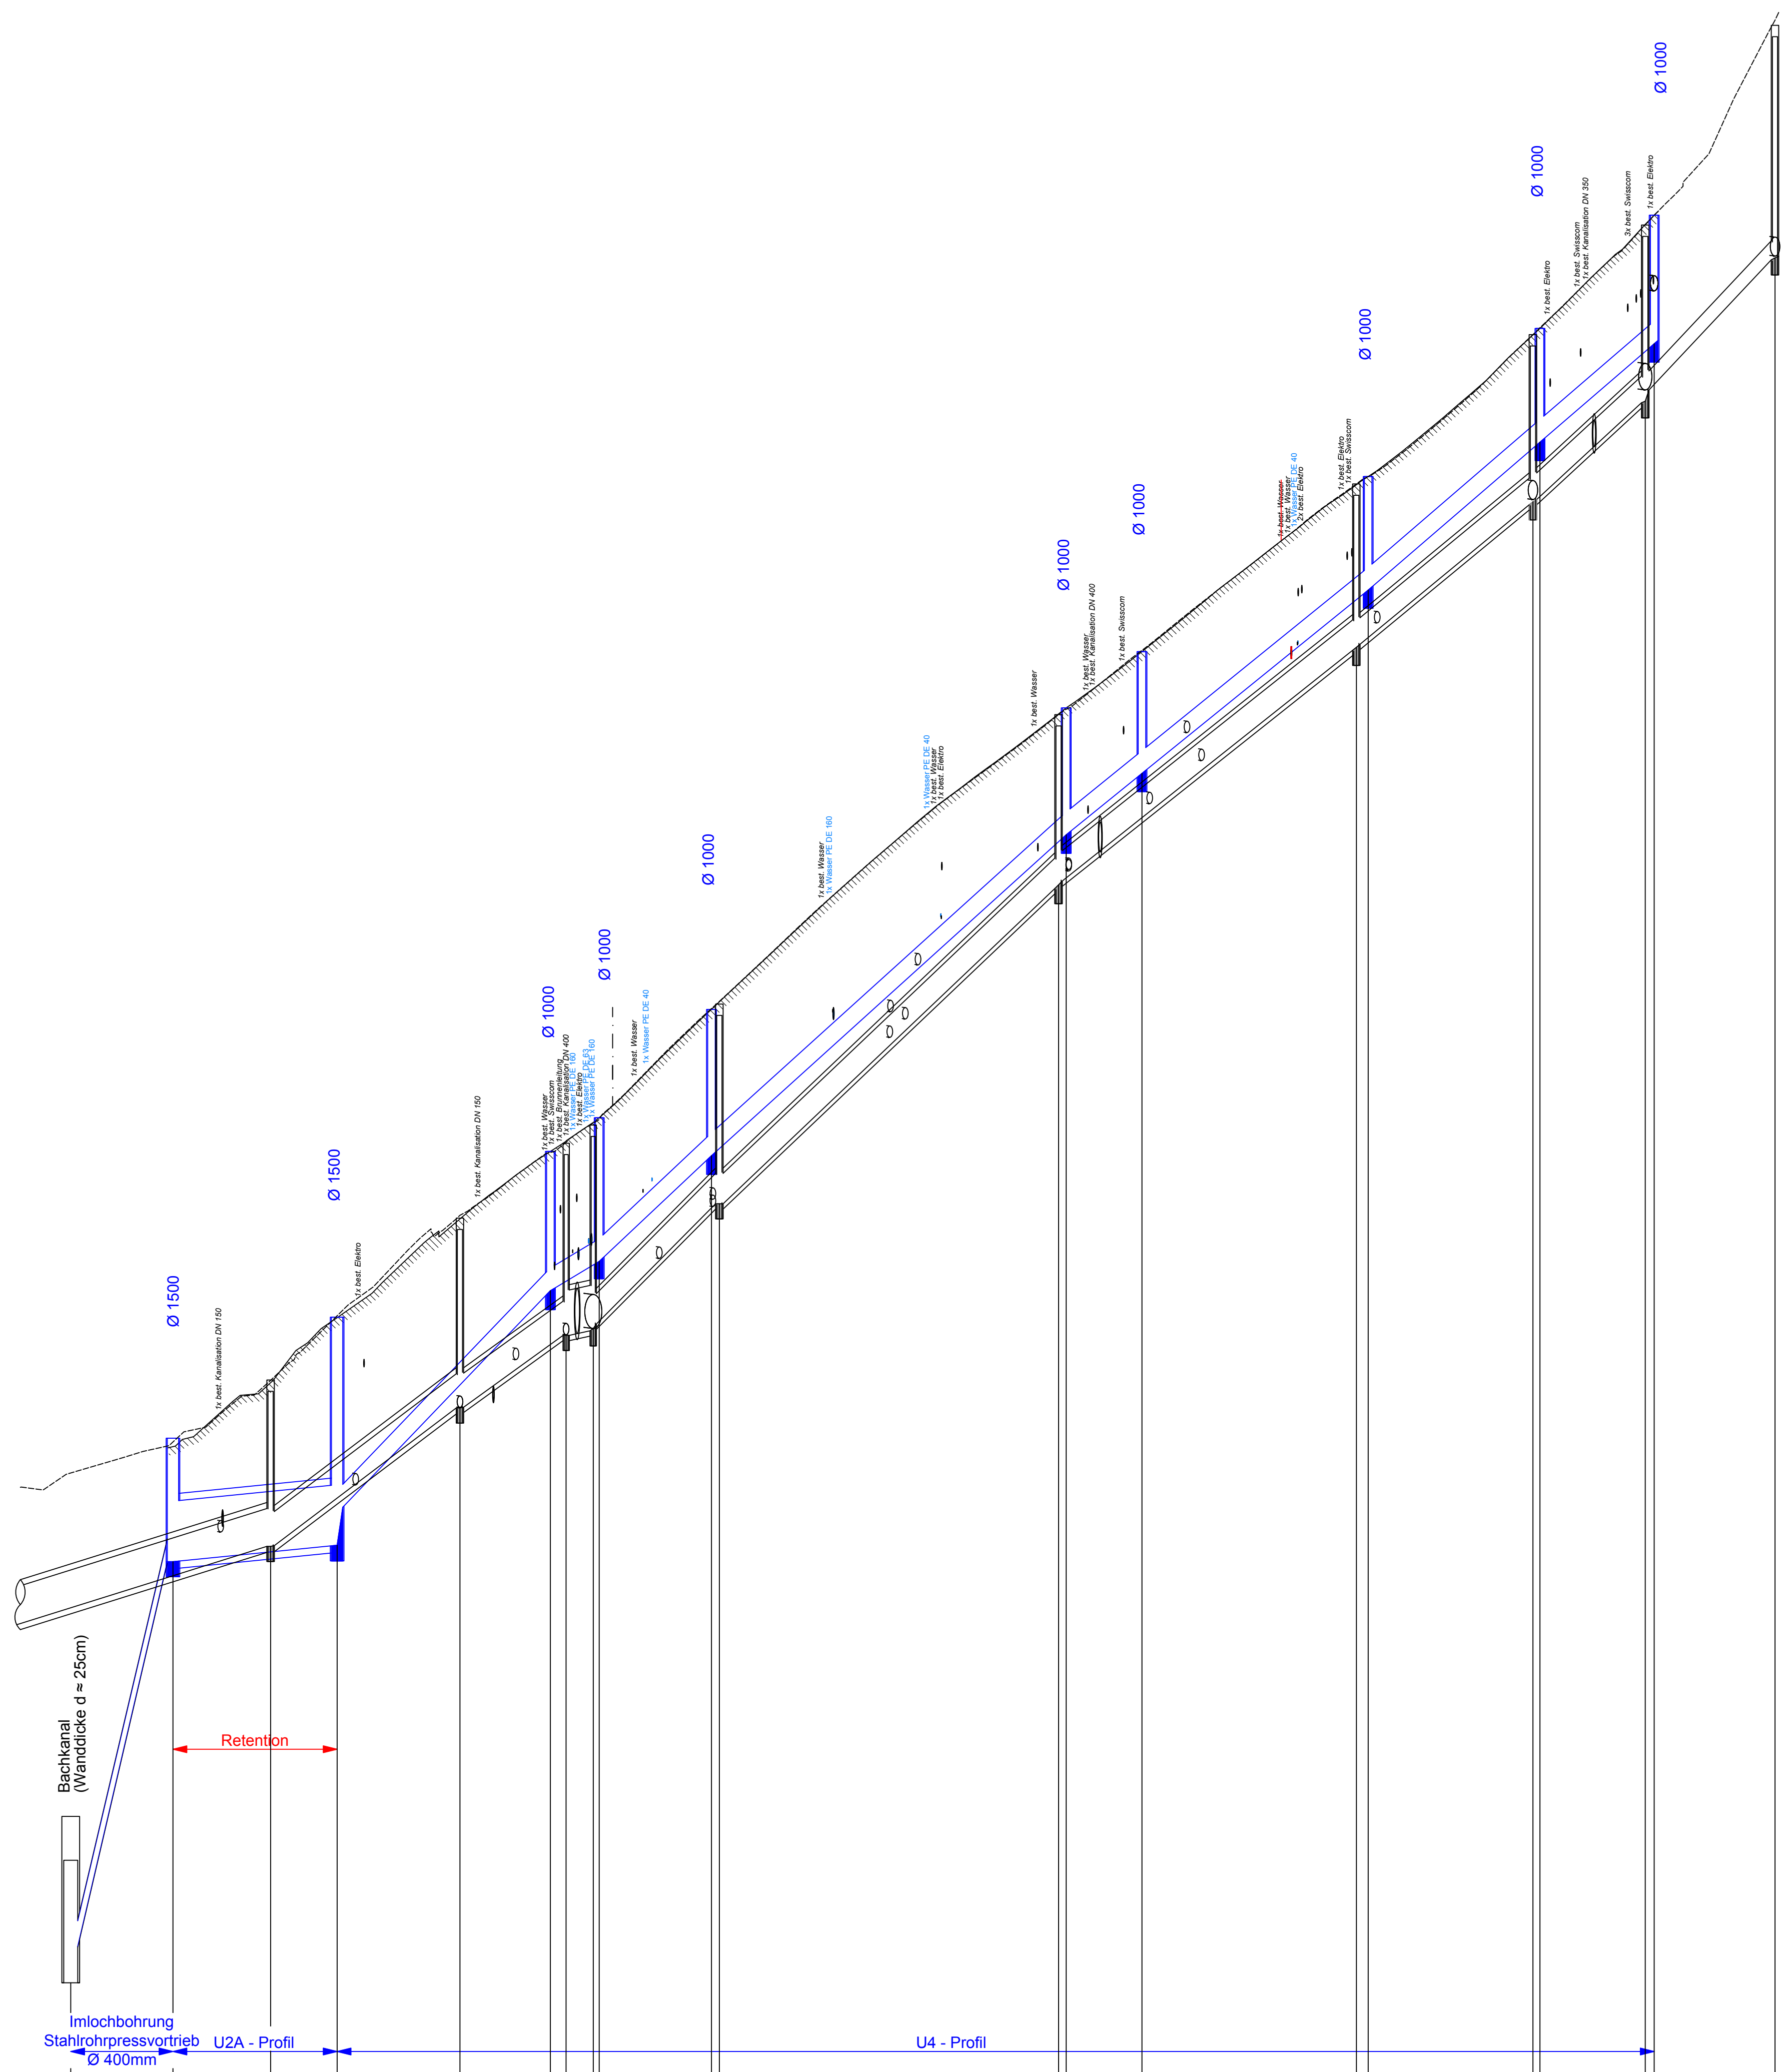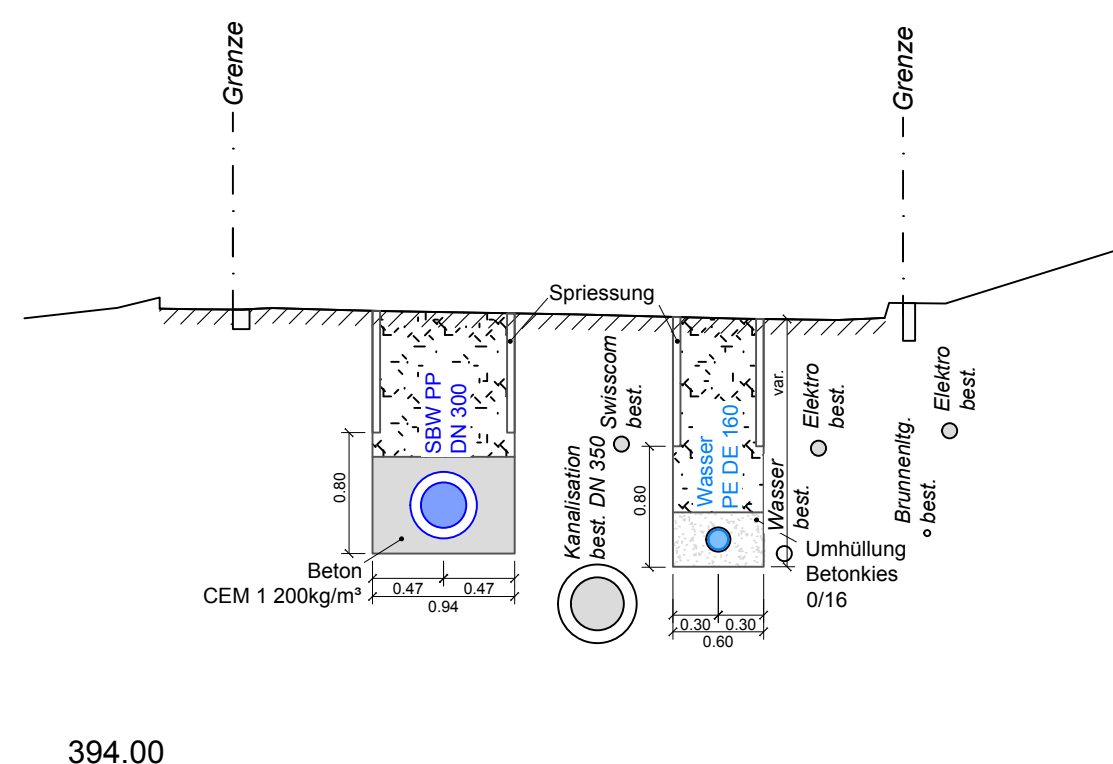

H= 375.00 m.ü.M

[illegible]